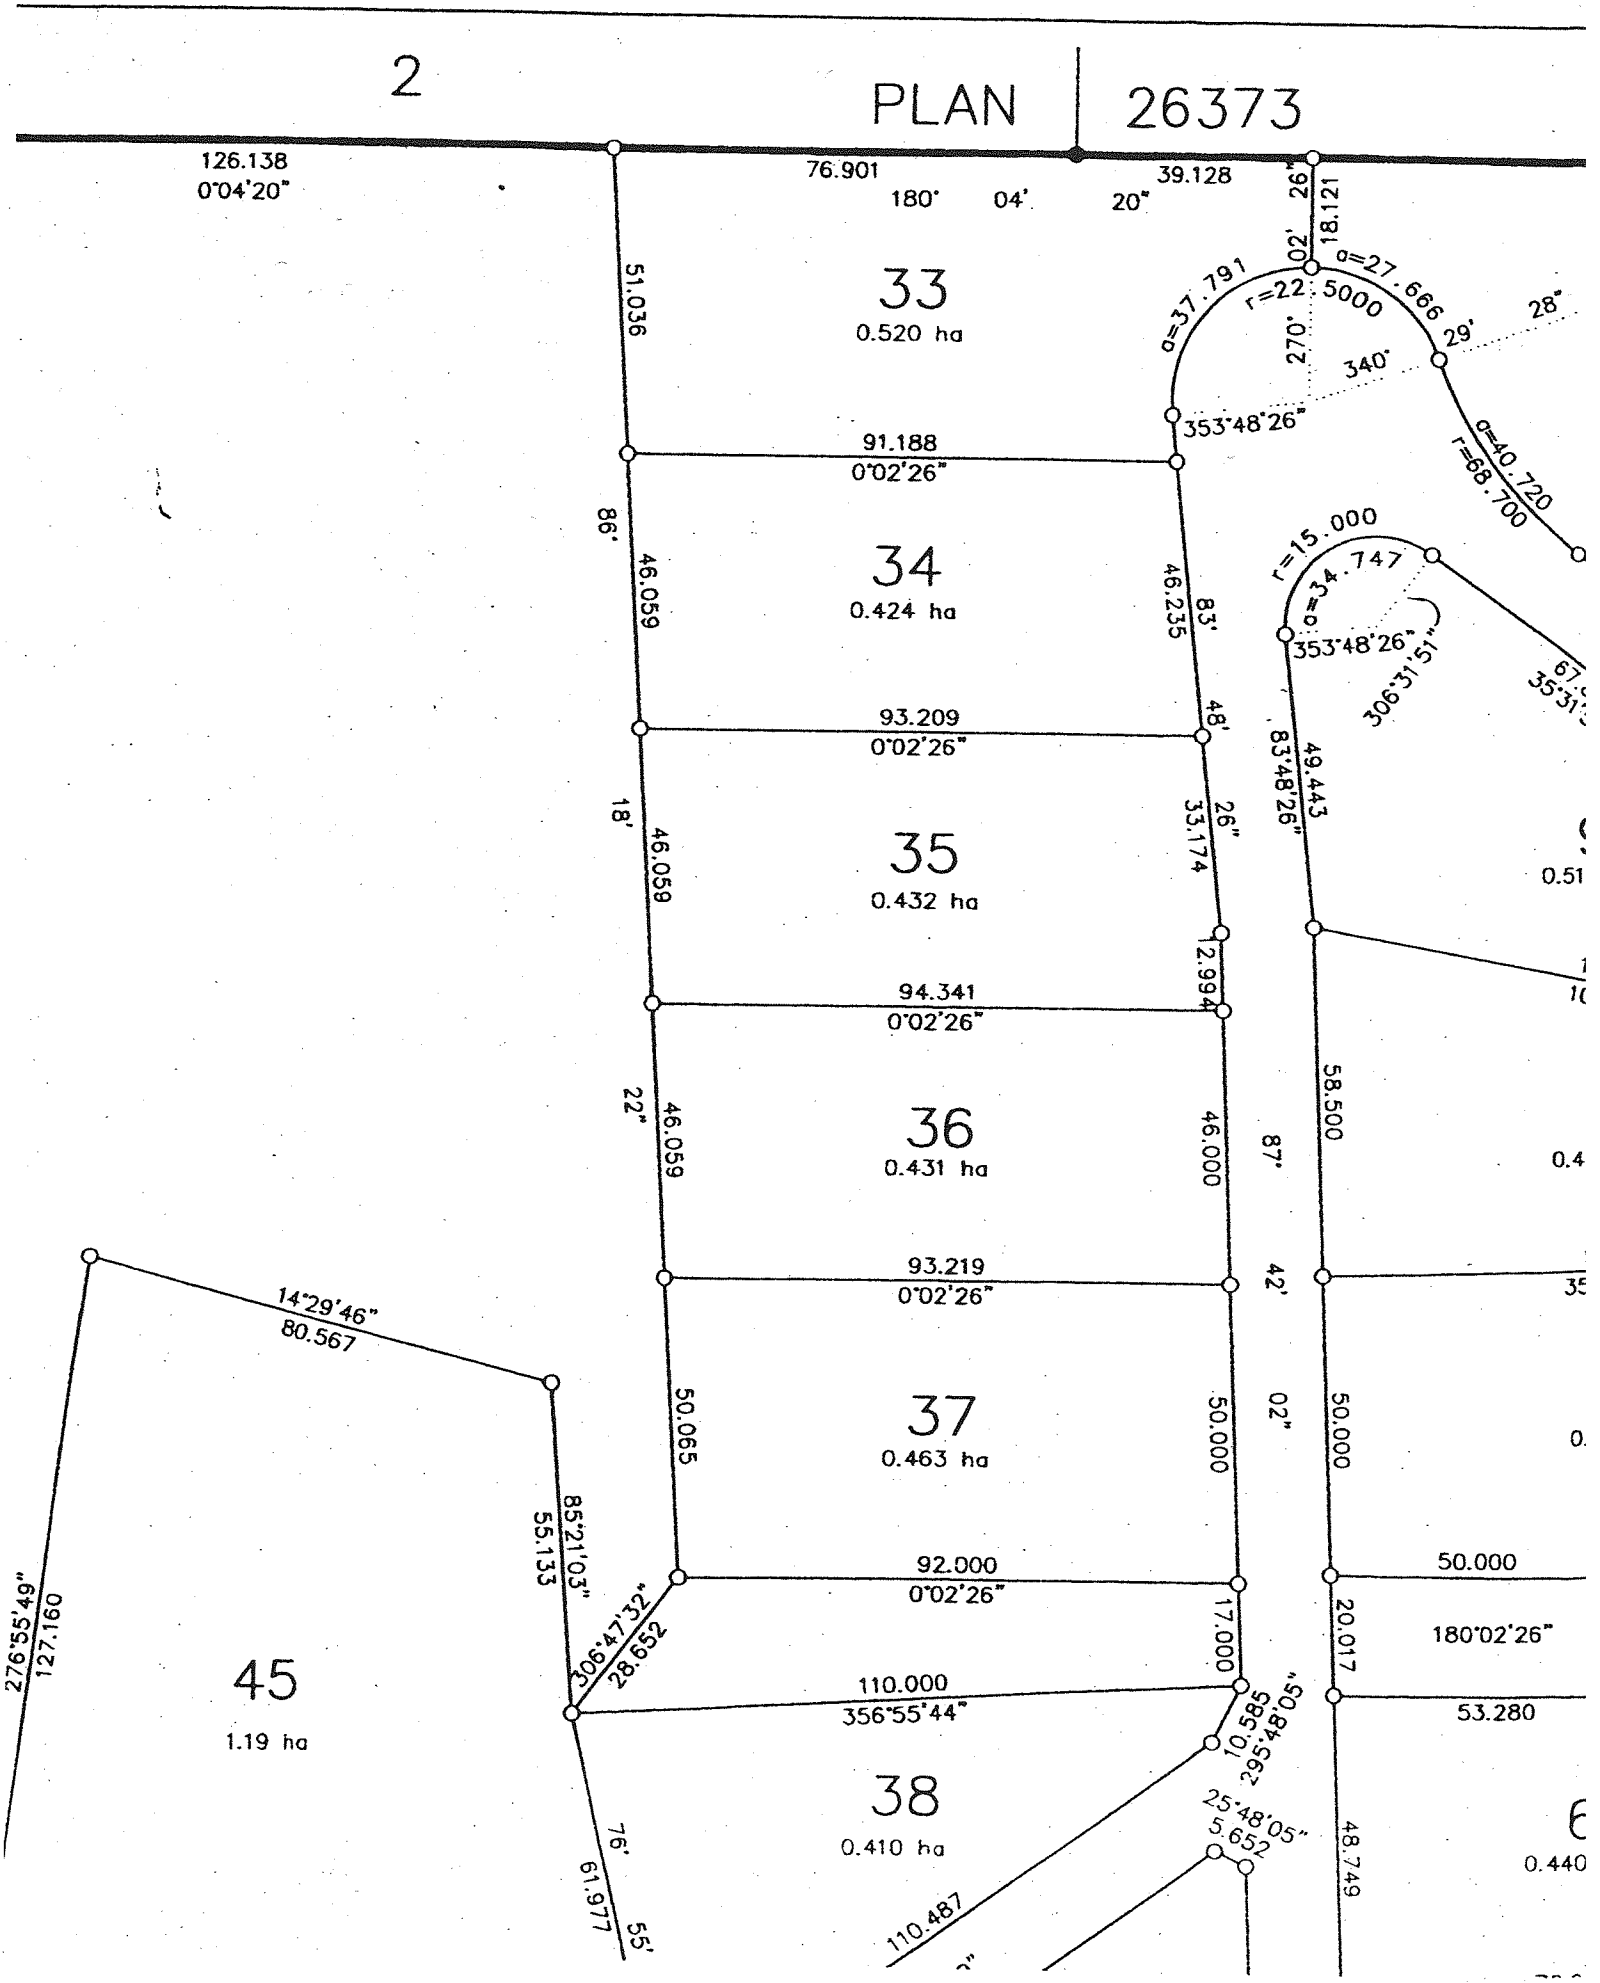

2
PLAN 26373
126.138
0°04'20"
76.901
180° 04' 20"
39.128
181.121
33
0.520 ha
51.036
91.188
0°02'26"
34
0.424 ha
46.059
46.235
93.209
0°02'26"
35
0.432 ha
46.059
33.174
94.341
0°02'26"
36
0.431 ha
46.059
46.000
93.219
0°02'26"
37
0.463 ha
50.065
50.000
92.000
0°02'26"
110.000
356°55'44"
38
0.410 ha
45
1.19 ha
14°29'46"
80.567
85°21'03"
55.133
276°55'49"
127.160
306°47'32"
28.652
76'
61.977
55'
110.487
r=37.791
r=22.5000
r=27.666
r=40.720
r=68.700
r=15.000
353°48'26"
340°
270°
306°31'51"
83°48'26"
49.443
58.500
50.000
20.017
180°02'26"
53.280
48.749
25°48'05"
5.652
0.51
0.4
0.440